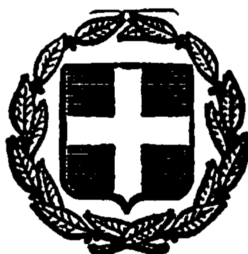


ΕΦΗΜΕΡΙΣ ΤΗΣ ΚΥΒΕΡΝΗΣΕΩΣ
ΤΗΣ ΕΛΛΗΝΙΚΗΣ ΔΗΜΟΚΡΑΤΙΑΣ

ΕΝ ΑΘΗΝΑΙΣ ΤΗ 14 ΔΕΚΕΜΒΡΙΟΥ 1981 | ΤΕΥΧΟΣ ΤΕΤΑΡΤΟΝ | ΑΡΙΘΜΟΣ ΦΥΛΛΟΥ 735

ΠΕΡΙΕΧΟΜΕΝΑ

ΑΠΑΛΛΟΤΡΙΩΣΕΙΣ

ΑΝΑΚΟΙΝΩΣΕΙΣ

ΠΟΛΕΟΔΟΜΙΑ

ΑΠΟΦΑΣΕΙΣ

ΑΠΑΛΛΟΤΡΙΩΣΕΙΣ

ΑΝΑΚΟΙΝΩΣΕΙΣ

(1)

Εἰδοποίηση τῆς Ἀνώνυμης Ἑταιρείας μὲ τὴν ἐπωνυμία «Ὀργανισμὸς Τηλεπικοινωνιῶν τῆς Ἑλλάδος Α.Ε.» (Ο.Τ.Ε.), νόμιμα ἐκπροσωπουμένης, γιὰ τὴν παρακατάθεση ἀποζημιώσεως γι' ἀναγκαστικὴ ἀπαλλοτρίωση ἀκινήτου (οἰκοπέδου στὴ Νεάπολη Βοΐου Κοζάνης πρὸς κατασκευὴ τοῦ κομβικοῦ Κέντρου Νεαπόλεως).

Σύμφωνα μὲ τὶς διατάξεις τῶν ἄρθρων 7 καὶ 8 τοῦ Ν.Δ. 797/1971 «περὶ ἀναγκαστικῶν ἀπαλλοτριώσεων» γνωρίζουμε στοὺς παρακάτω ἀναφερομένους, δηλ.: α) αὐτοὺς ποὺ ἔχουν ἢ ἀξιώνουν δικαιώματα κυριότητας ἐπὶ ἀκινήτου ποὺ ἀπαλλοτριώθηκε μὲ τὴν ὑπ' ἀριθ. Σ. 3029/830/1978 κοινὴ ἀπόφαση τῶν Ὑπουργῶν Οἰκονομικῶν καὶ Συγκοινωνιῶν (δημ. ΦΕΚ. ἀριθ. 401/7.8.78 τ. Δ'), γιὰ δημόσια ὠφέλεια ὑπὲρ τοῦ ΟΤΕ. Α.Ε. καὶ μὲ δαπάνες της καὶ ἀπεικονίζεται στὸ ὑπ' ἀριθ. 5334/10.11.1977 κτηματολογικὸ διάγραμμα τοῦ Διπλωμ. Ἀγρον. Τοπογράφου Μηχανικοῦ Σ. Κουτσοσίμου. Ἡ ἔκταση αὐτὴ ἔχει ἐμβαδὸ 298,28 μ2 καὶ βρίσκεται ἐντὸς τῆς Κοινότητας τῆς Νεαπόλεως τῆς κτηματικῆς περιφερείας τῆς ἐν λόγω Κοινότητας καὶ β) τοὺς τυχὸν δανειστὲς ποὺ ἔχουν ἐγγράψει βάρη ἢ κατασχέσεις ἐπὶ τοῦ ἀπαλλοτριωθέντος ἢ τρίτους διεκδικητὲς τούτου, «ὅτι, ἡ καθορισθεῖσα μὲ τὴν ὑπ' ἀριθ. 567/80 ἀπόφαση τοῦ Ἐφετείου Λάρισας, ποὺ ἐκδόθηκε κατόπιν δίκης μεταξὺ τοῦ ΟΤΕ καὶ Μαρ. Παπιγκιώτη κ.λπ. οἱ ὁποῖοι ἀξιώνουν δικαιώματα πάνω στὴν ἀπαλλοτριωθεῖσα, παραπάνω ἀναφερόμενη ἔκταση, βάσει τῆς τιμῆς μονάδος συμπληρωματικὴ ἀποζημίωση τοῦ ἀπαλλοτριωθέντος ἀκινήτου καὶ τῶν συστατικῶν, παραρτημάτων καὶ παρακολουθημάτων ποὺ βρίσκονται μέσα σ' αὐτό, ἀπὸ δρχ. 667. 516 παρακατατέθηκε στὸ Ταμεῖο Παρ/κῶν καὶ Δανείων Ἀθηνῶν ὑπὲρ τοῦ δικαιούχου ἢ τῶν δικαιούχων ποὺ θὰ ἀναγνωρισθοῦν νόμιμα, μὲ τὴν ἐπιφύλαξη κάθε δι-

καιώματός μας καὶ ἐκδόθηκε τὸ ὑπ' ἀριθ. 639604/23.9.81 γραμμάτιο συστάσεως παρ/κης τοῦ παραπάνω Ταμείου Παρακαταθηκῶν γιὰ τὸ ποσὸ τοῦτο τῶν ἑξακοσίων ἑξήντα ἑπτὰ χιλιάδων πεντακοσίων δέκα ἕξ (667.516), τὸ ὁποῖο γραμμάτιο βρίσκεται στὰ χέρια μας καὶ θὰ παραληφθεῖ ἀπὸ τοὺς ἐνδιαφερομένους ἀφοῦ προσκομίσουν ἀπόφαση περὶ ἀναγνωρίσεώς των ὡς δικαιούχων τῆς ἀποζημιώσεως».

'Αθήνα, 23 Νοεμβρίου 1981

'Ο 'Υποδιοικητής
Θ. ΤΟΜΠΡΑΣ

('Αριθ. τριπλ. Δημ. Ταμ. Γεν. 'Εσόδ. 'Αθ. 39482/15.9.81)

(2)

Εἰδοποίηση τῆς 'Ανώνυμης 'Εταιρείας μὲ τὴν ἐπωνυμία «'Οργανισμὸς Τηλεπικοινωνιῶν τῆς 'Ελλάδος Α.Ε.» (ΟΤΕ), νόμιμα ἐκπροσωπουμένης, γιὰ τὴν παρακατάθεση ἀποζημιώσεως γι' ἀναγκαστικὴ ἀπαλλοτρίωση ἀκινήτου (οἰκοπέδου στὰ Βάγια Θήβας, πρὸς κατασκευὴ τοῦ Τ/Κ Βαγίων).

Σύμφωνα μὲ τὶς διατάξεις τῶν ἄρθρων 7 καὶ 8 τοῦ Ν.Δ. 797/71 «περὶ ἀναγκαστικῶν ἀπαλλοτριώσεων», γνωρίζουμε στοὺς παρακάτω ἀναφερομένους, δηλ. : α) αὐτοὺς ποὺ ἔχουν ἢ ἀξιώνουν δικαιώματα κυριότητας ἐπὶ οἰκοπέδου ποὺ ἀπαλλοτριώθηκε μὲ τὴν ὑπ' ἀριθ. 9815/79 ἀπόφαση τοῦ Νομάρχη Βοιωτίας (δημοσ. ΦΕΚ ὑπ' ἀριθ. 640/9.11.1979 τεῦχος Δ') γιὰ δημόσια ὠφέλεια, ὑπὲρ τοῦ ΟΤΕ Α.Ε. καὶ μὲ δαπάνες της καὶ ἀπεικονίζεται στὸ ἀριθ. 3230/Τ1/17.10.1978 κτηματολογικὸ διάγραμμα τοῦ Διπλ. 'Αγρ. Τοπογρ. Μηχανικοῦ Κων. Μιχαήλ. 'Η ἔκταση αὐτὴ ἔχει ἐμβαδὸ 410,45 μ² καὶ βρίσκεται μέσα στὸν οἰκισμὸ Βαγίων τῆς κτηματικῆς περιφέρειας τῆς ὁμώνυμης Κοινότητας καὶ β) τοὺς τυχὸν δανειστὲς ποὺ ἔχουν ἐγγράψει βάρη ἢ κατασχέσεις ἐπὶ τοῦ ἀπαλλοτριωθέντος ἢ τρίτους διεκδικητές τούτου, «ὅτι, ἡ καθορισθεῖσα προσωρινὰ μὲ τὴν ἀριθ. 7/1981 ἀπόφαση τοῦ Μον. Πρωτοδικείου Θήβας ποὺ ἐκδόθηκε κατόπιν δίκης μεταξὺ τοῦ ΟΤΕ καὶ τοῦ Θεμ. Βόκαλη, ὁ ὁποῖος ἀξιώνει δικαιώματα πάνω στὴν ἀπαλλοτριωθεῖσα, παραπάνω ἀναφερόμενη ἔκταση, βάσει τῆς τιμῆς μονάδας συνολικὴ ἀποζημίωση τοῦ ἀπαλλοτριωθέντος ἀκινήτου καὶ τῶν συστατικῶν, παραρτημάτων καὶ παρακολουθημάτων ποὺ βρίσκονται μέσα σ' αὐτό, ἀπὸ δρχ. 2.099.250 παρακατατέθηκε στὸ Ταμεῖο Παρακαταθηκῶν καὶ Δανείων 'Αθηνῶν ὑπὲρ τοῦ δικαιούχου ἢ τῶν δικαιούχων ποὺ θὰ ἀναγνωρισθοῦν νόμιμα, μὲ τὴν ἐπιφύλαξη κάθε δικαιώματός μας καὶ ἐκδόθηκε τὸ ὑπ' ἀριθ. 639717/24.9.1981 γραμμάτιο συστάσεως παρακαταθήκης τοῦ παραπάνω Ταμείου Παρ/κῶν γιὰ τὸ ποσὸ τοῦτο τῶν δύο ἑκατομμυρίων ἐνενήντα ἐννέα χιλιάδων διακοσίων πενήντα δραχμῶν (2.099.250), τὸ ὁποῖο γραμμάτιο βρίσκεται στὰ χέρια μας καὶ θὰ παραληφθεῖ ἀπὸ τὸν ἐνδιαφερόμενο ἀφοῦ προσκομίσει ἀπόφαση τοῦ Δικαστηρίου μὲ τὴν ὁποία νὰ ἀναγνωρίζεται δικαιοῦχος τῆς ἀποζημιώσεως».

'Αθῆναι, 23 Νοεμβρίου 1981

'Ο 'Υποδιοικητής
Θ. ΤΟΜΠΡΑΣ

('Αριθ. τριπλ. Δημ. Ταμ. Γεν. 'Εσ. 'Αθ. 39579/15.10.81)

ΠΟΛΕΟΔΟΜΙΑ

ΑΠΟΦΑΣΕΙΣ

'Αριθ. ΧΟΙΙ 4026 (3)

Τροποποίηση ρυμοτομικοῦ σχεδίου 'Αμφιλοχίας στὸ Νομὸ Αἰτωλοακαρνανίας.

Ο ΝΟΜΑΡΧΗΣ ΑΙΤΩΛΙΑΣ ΚΑΙ ΑΚΑΡΝΑΝΙΑΣ

Ἔχοντας ὑπόψη : 1) Τὶς διατάξεις τοῦ Ν. 3200/55 «περὶ Διοικητικῆς ἀποκεντρώσεως», 2) τὶς διατάξεις τοῦ ἀπὸ 20.6.55 Β.Δ/τος «περὶ ἐξαιρέσεως ἀπὸ τῆς κατὰ τὴν παρ. 1 τοῦ ἄρθρου 1 τοῦ Ν. 3200/55 ἁρμοδιότητος τοῦ 'Υπουργείου Δημ. Ἔργων», 3) τὶς διατάξεις τοῦ 863/70 Β.Δ/τος «περὶ διαρθρώσεως τοῦ 'Υπουργείου Συγκοινωνιῶν καὶ Δημ. Ἔργων», ὅπως τοῦτο τροποποιήθηκε μὲ τὸ ἀριθ. 572/67 Β.Δ., 4) τὶς διατάξεις τοῦ 532/70 Ν.Δ/τος «περὶ διοικητικῆς ἀποκεντρώσεως, 5) τὶς διατάξεις τοῦ 712/70 Β.Δ/τος ὅπως τροποποιήθηκε καὶ συμπληρώθηκε μὲ τὰ 677/71 καὶ 198/72 Β.Δ/τα, 6) τὴ Α7/16/11/7.10.70 κοινὴ 'Υπουργικὴ ἀπόφαση «περὶ ὀργανώσεως τῶν Περιφ/κῶν 'Υπηρεσιῶν τοῦ ΥΠΔΕ», 7) τὴ Α9/1-8/3/9.8.71 κοινὴ ἐγκύκλιο τῶν Πρωθυπουργοῦ, 'Αντιπροέδρου καὶ 'Υπουργοῦ τῶν 'Εσωτερικῶν «περὶ ὀργανώσεως τῶν Νομαρχιῶν», 8) τὶς διατάξεις τοῦ Π.Δ/τος 475/76, ὅπως τροποποιήθηκε καὶ συμπληρώθηκε μὲ τὸ Π.Δ. 724/79 «περὶ ἐκτελέσεως τοῦ Ν.Δ. 1266/72 «περὶ ἐκτελέσεως τῶν Δημοσίων Ἔργων», 9) τὶς διατάξεις τοῦ ἀπὸ 17.7.1923 Ν.Δ. «περὶ σχεδίων πόλεων», β) τοῦ Α.Ν. 314/68 «περὶ ἁρμοδιότητος ἐπὶ θεμάτων ἐγκρίσεως, ἐπεκτάσεως κ.λ.π. σχεδίων πόλεων», γ) τοῦ Ν.Δ. 1018/21.10.81 (ΦΕΚ 220Α') καὶ δ) τοῦ Ν.Δ. 8/73 «περὶ ΓΟΚ», ε) τὴν ἀριθ. 171/13.7.81 ἀπόφαση τοῦ Δημοτικοῦ Συμβουλίου 'Αμφιλοχίας «περὶ τροποποιήσεως ρυμοτομικοῦ σχεδίου τῆς πόλεως» 10) Τὴ γνωμοδότηση τοῦ νομαρχιακοῦ Συμβουλίου ΔΕ, ποὺ διατυπώθηκε στὸ 18/1981 (θέμα 6ο) πρακτικὸ αὐτοῦ, 11) τὶς ἀπὸ 8.10.81 τρεῖς ὑπεύθυνες δηλώσεις : α) Μαρίας Παππᾶ, β) Λάμπρου Παππᾶ, γ) Μαρίας Καλαμπόκι, οἱ ὁποῖοι εἶναι οἱ ἄμεσα θιγόμενοι ἀπὸ τὴν τροποποίηση τοῦ σχεδίου, μὲ τὶς ὁποῖες ἀποδέχονται τὴν ἄποψη τοῦ ΝΣΔΕ περὶ τῆς διαμορφώσεως τῆς ΟΓ τοῦ ΟΤ 136 στὰ σημεῖα θ, η, δ, Γ.

'Επειδὴ : 1) τηρήθηκε ἡ ἀπὸ τὸ νόμο προβλεπόμενη διαδικασία ἡ σχετικὴ μὲ τὴν τροποοίηση τοῦ ρυμοτομικοῦ σχεδίου, 2) δὲν ὑποβλήθηκαν ἐνστάσεις κατὰ τῆς σχετικῆς ἀποφάσεως τοῦ Δήμου 'Αμφιλοχίας, 3) διὰ τῆς προτάσεως τοῦ ΝΣΔΕ βελτιώνεται ἡ κατάστασις ἡ Προτεινομένη ἀπὸ τὸ Δῆμο 'Αμφιλοχίας, καὶ οἱ ἄμεσα θιγόμενοι δὲν ἔχουν ἀντίρρηση ἐπὶ τῆς βελτιώσεως αὐτῆς, δὲν προκύπτουν δὲ πρόσθετες ἐπιβαρύνσεις γιὰ τὸ Δῆμο ἢ τρίτους, ἀποφασίζουμε:

'Εγκρίνουμε τὴν τροποποίηση τοῦ ρυμοτομικοῦ σχεδίου πόλεως 'Αμφιλοχίας μὲ τὴν προϋπόθεση, ὅμως, ἡ ρυμοτομικὴ γραμμὴ τοῦ ΟΤ 136 νὰ διαμορφωθῆ στὰ σημεῖα θ, η, ζ, Γ, ὅπως διαμορφώθηκε στὸ τοπογραφικὸ διάγραμα ποὺ συνέταξε ὁ ἰδιώτης Μηχανικὸς Κώστας Μάργαρης καὶ συνοδεύει τὴν ἀπόφαση αὐτή.

'Η ἀπόφαση αὐτὴ νὰ δημοσιευθεῖ στὴν 'Εφημερίδα τῆς Κυβερνήσεως.

Μεσολόγγι, 2 'Οκτωβρίου 1981

'Ο Νομάρχης
Κ. ΘΑΝΟΠΟΥΛΟΣ

'Αριθ. 3470 (4)

'Αναγνώριση όδοῦ στὸ Ο.Τ. 52, στοὺς Σοφάδες Ν. Καρδίτσης, ὅτι ὑπάρχει πρὶν ἀπὸ τὸ 1923 καὶ χαρακτηρισμὸς αὐτῆς ὡς διατηρητέας.

Ο ΝΟΜΑΡΧΗΣ ΚΑΡΔΙΤΣΗΣ

Σύμφωνα μέ :

1. Τὶς διατάξεις :

α) Τοῦ ἀπὸ 17.7.1923 Ν.Δ. «περὶ σχεδίων πόλεων, κωμῶν καὶ συνοικισμῶν τοῦ Κράτους καὶ ἀνεγέρσεως αὐτῶν».

β) Τοῦ Β.Δ. 712/70, ὅπως τροποποιήθηκε μὲ τὰ 677/71 καὶ 198/1972 Β.Δ.

γ) Τοῦ Ν. 3200/55 «περὶ διοικητικῆς ἀποκεντρώσεως», ὅπως ἔχει συμπληρωθεῖ καὶ τροποποιηθεῖ μεταγενέστερα.

δ) Τὴν 9/1981 (θέμα 2ον) γνωμοδότηση τοῦ Συμβουλίου Δημοσίων Ἔργων τῆς Νομαρχίας μας, γιὰ νὰ ἀναγνωρισθεῖ ὅτι προϋπάρχει τοῦ ἔτους 1923 καὶ διατηρηθεῖ ἡ ὁδὸς στὸ Ο.Τ. 52 τοῦ σχεδίου πόλεως Σοφάδων, ὅπου καὶ ἡ ἰδιοκτησία Νικ. Τσιότσιου.

2. Τὴν ἀπὸ 7.9.81 αἴτηση τοῦ Νικολάου Τσιότσιου, περὶ ἀναγνωρίσεως ὅτι προϋπάρχει τοῦ 1923 καὶ διατηρήσεώς της, πρὸ τῆς ἰδιοκτησίας του, ὁδοῦ στὸ Ο.Τ. 52 πόλεως Σοφάδων.

3. Τοὺς ἀκολούθους τίτλους ἰδιοκτησίας : 'Αριθ. 488/14.6.72 ἀπόφαση τοῦ πολυμελοῦς Δικαστηρίου τῶν ἐν Ν. Καρδίτσης Πρωτοδικῶν, ἀπὸ τοὺς ὁποίους προκύπτει ὅτι ἡ ὁδὸς στὸ Ο.Τ. 52 ὑπάρχει πρὶν ἀπὸ τὸ 1923.

4. Τὸ τοπογραφικὸ σχεδιάγραμμα τοῦ 'Αποστόλου 'Αλογάριαστου Τεχν. Πολ. Μηχ/κοῦ.

5. Τὸ ἀπὸ 13.5.61 ρυμοτομικὸ σχέδιο πόλεως Σοφάδων, στὸ ὁποῖο φαίνεται ἡ ἐν λόγω ὁδός, ἀποφασίζουμε :

'Αναγνωρίζουμε ὅτι ἡ ὁδὸς στὸ Ο.Τ. 52 τοῦ σχεδίου πόλεως Σοφάδων ὅπου καὶ ἡ ἰδιοκτησία Νικ. Τσιότσιου, ὑπάρχει νομίμως πρὶν ἀπὸ τὸ ἔτος 1923, καὶ τὴ χαρακτηρίζουμε ὡς διατηρητέα.

'Η ὁδὸς αὐτὴ φαίνεται στὸ τοπογραφικὸ σχεδιάγραμμα τοῦ 'Απόστολου 'Αλογάριαστου Τεχν. Πολ/κοῦ Μηχ/κοῦ, θεωρημένο ἀπὸ τὸ Τ.Π. καὶ Π.Ε. Ν. Καρδίτσης.


'Η ἀπόφαση αὐτὴ ποὺ ἰσχύει ἀπὸ σήμερα, νὰ δημοσιευθεῖ στὴν 'Εφημερίδα τῆς Κυβερνήσεως.


Καρδίτσα, 25 Σεπτεμβρίου 1981

'Ο Νομάρχης


Α. ΓΕΩΡΓΑΚΟΠΟΥΛΟΣ

ΤΟΠΟΓΡΑΦΙΚΟ ΔΙΑΓΡΑΜΜΑ
ΟΙΚΟΔΟΜΙΚΟΥ ΤΕΤΡΑΓΩΝΟΥ
ΕΙΣ ΣΟΦΑΔΕΣ
ΚΛΙΜΑΞ 1:1000

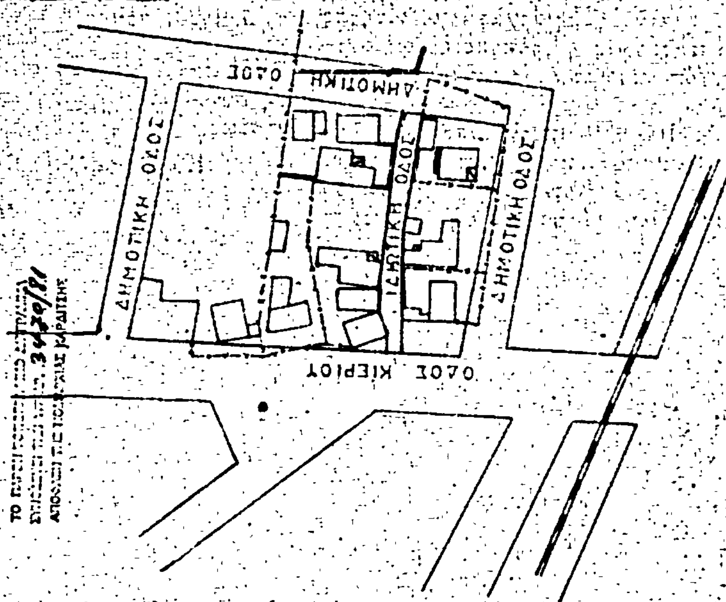

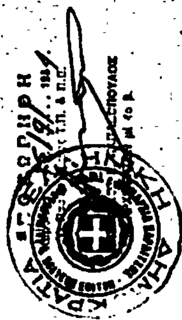

ΚΑΡΔΙΤΣΑ ΣΕΠΤΕΜΒΡΙΟΣ 1981
Ο ΣΥΝΤΑΞΑΣ

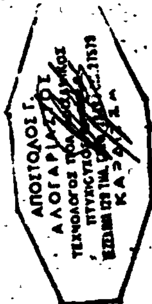

'Αριθ. 3473 (6)

Χαρακτηρισμός χώρου στην Κοινότητα Μαραθέας για τη δημιουργία Παιδικής Χαράς στο Νομό Καρδίτσης.

Ο ΝΟΜΑΡΧΗΣ ΚΑΡΔΙΤΣΗΣ

Έχοντας υπόψη :

1. Τις διατάξεις του από 17.7.23 Ν.Δ/τος «περί σχεδίων πόλεων και Κωμών».

2. Τις διατάξεις του Α.Ν. 314/68 «περί παροχής εις τον Υπουργόν Βορείου Ελλάδος και τους Νομάρχας, αρμοδιότητος, επί θεμάτων εγκρίσεως, επεκτάσεως ή τροποποιήσεως σχεδίων πόλεων και κωμών», όπως συμπληρώθηκε με το 1018/71 Ν.Δ/μα.

3. Τις διατάξεις του Ν. 1032/80 «περί συστάσεως Υπουργείου Χωροταξίας, Οικισμού και Περιβάλλοντος».

4. Την 28/81 απόφαση του Κοινοτικού Συμβουλίου Κοινότητας Μαραθέας.

5. Την 3069/81 εισήγηση του Τ.Π. και Π.Ε.


6. Την από 21.9.81 Πρακτικό 9 θέμα 4) γνωμοδότηση του Νομαρχιακού Συμβουλίου Δημ. Έργων Ν. Καρδίτσης, αποφασίζουμε :

Εγκρίνουμε την προτεινόμενη από το Κοινοτικό Συμβούλιο Κοινότητας Μαραθέας τροποποίηση του σχεδίου Οικισμού για το χαρακτηρισμό χώρου προς δημιουργία πλατείας (Παιδικής Χαράς), όπως φαίνεται στο συνημμένο διάγραμμα υπό κλ. 1 : 1000.

Η απόφαση αυτή να δημοσιευθεί στην Εφημερίδα της Κυβερνήσεως.

Καρδίτσα, 28 Σεπτεμβρίου 1981

Με Εντολή Νομάρχη
Ο Προϊστάμενος Τ.Π. & Π.Ε.
ΔΗΜΗΤΡΙΟΣ ΠΑΠΑΔΟΠΟΥΛΟΣ

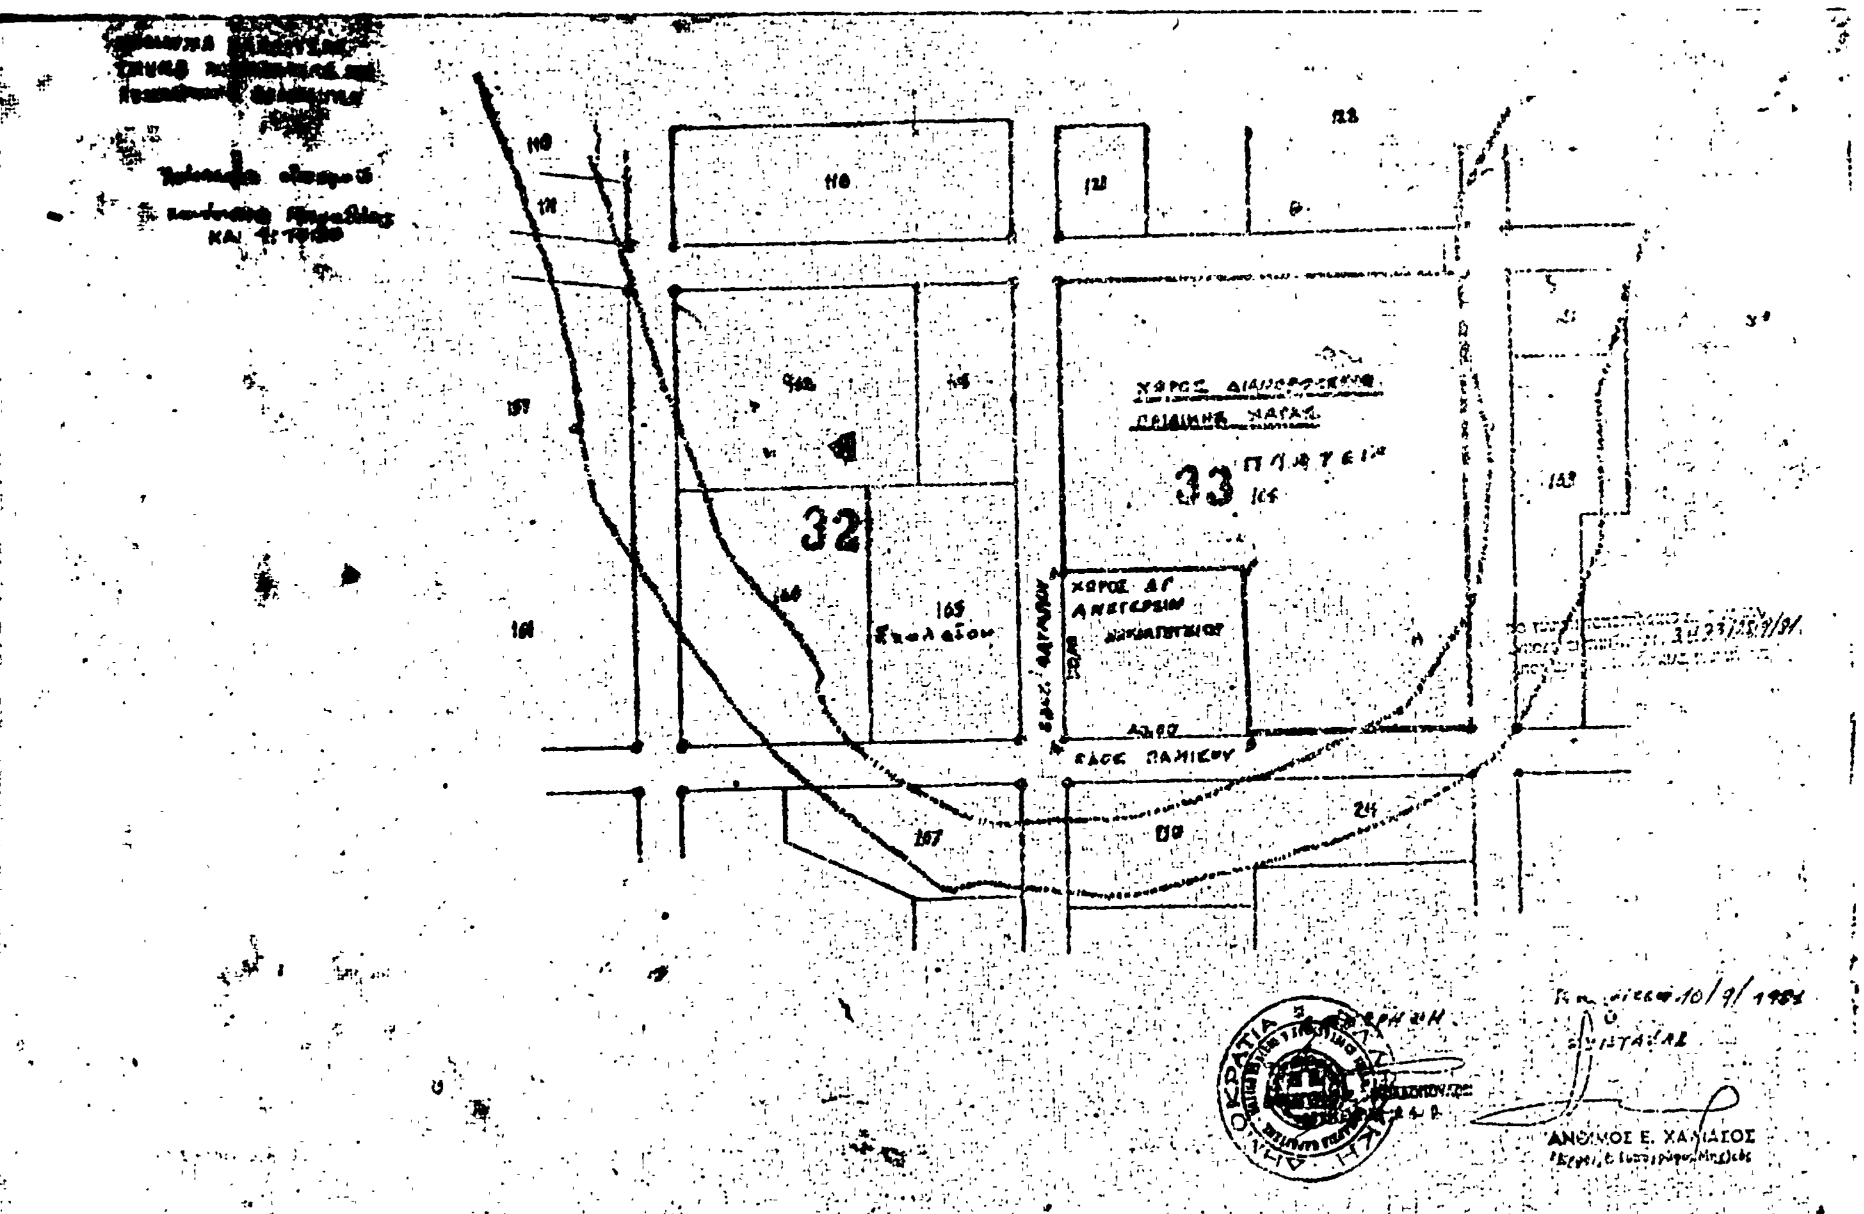
33 ΠΛΑΤΕΙΑ
32
165
Σχολείον
ΟΔΟΣ ΠΑΜΙΣΟΥ
10/9/1981

Ἀριθ. Τ.Π. 4408. (7)

Διόρθωση ἀσυμφωνίας μεταξὺ τοῦ ἐγκεκριμένου σχεδίου καὶ τοῦ ἐφαρμοσθέντος ἐπὶ τόπου στὴν Πτολεμαΐδα.

Ο ΝΟΜΑΡΧΗΣ ΚΟΖΑΝΗΣ

Ἔχοντας ὑπόψη :


1. Τὶς διατάξεις τοῦ ἀπὸ 18.10.1925 Π.Δ. γιὰ τὸν τρόπο διορθώσεως ἀσυμφωνίας μεταξὺ τοῦ ἐγκεκριμένου σχεδίου καὶ τοῦ ἐπὶ τόπου ἐφαρμοσθέντος.
2. Τὶς διατάξεις τοῦ Ν. 3200/1955 καὶ τοῦ Ν.Δ. 3620/56, γιὰ τὴ Διοικητικὴ ἀποκέντρωση.
3. Τὶς διατάξεις τοῦ 863/60 Β.Δ. καὶ τοῦ Β.Δ. 712/70.
4. Τὸ Τ.Π. 3080/8.9.81 ἔγγραφο καὶ τὴν εἰσηγητικὴ ἔκθεση τοῦ Τμήματος Πολεοδομίας καὶ Πολ. Ἐφαρμογῶν.
5. Τὴ σύμφωνη γνώμη τοῦ Συμβουλίου Δ.Ε. τῆς Νομαρχίας (ἀπόφαση 91/11.9.81).
6. Τὸ ἄρθρο 6 τοῦ Ν.Δ. τῆς 17.7.1923.
7. Τὸ γεγονὸς ὅτι ἡ ἀσυμφωνία δημιουργήθηκε ἀπὸ ἐλλείψεις τοῦ χάρτη τοῦ ἐγκεκριμένου σχεδίου καὶ ἀτέλειές του, ἀποφασίζουμε :

Ἐγκρίνουμε τὴ διόρθωση τῆς ἀσυμφωνίας ποὺ ὑπάρχει ἀνάμεσα στὸ ἐγκεκριμένο σχέδιο καὶ σ' αὐτὸ ποὺ ἐφαρμόσθηκε ἐπὶ τόπου, ὅπως φαίνεται στὸ διάγραμμα ποὺ συνοδεύει τὴν ἀπόφαση αὐτὴ καὶ εἶναι θεωρημένο ἀπὸ τὴν προϊσταμένη τοῦ Τμήματος Πολεοδομίας.

Ἡ ἀπόφαση αὐτή, μὲ τὸ τοπογραφικὸ διάγραμμα, νὰ δημοσιευθεῖ στὴν Ἐφημερίδα τῆς Κυβερνήσεως.

Κοζάνη, 11 Σεπτεμβρίου 1981

Ὁ Νομάρχης
ΓΡΗΓ. ΘΕΟΔΟΣΙΟΥ

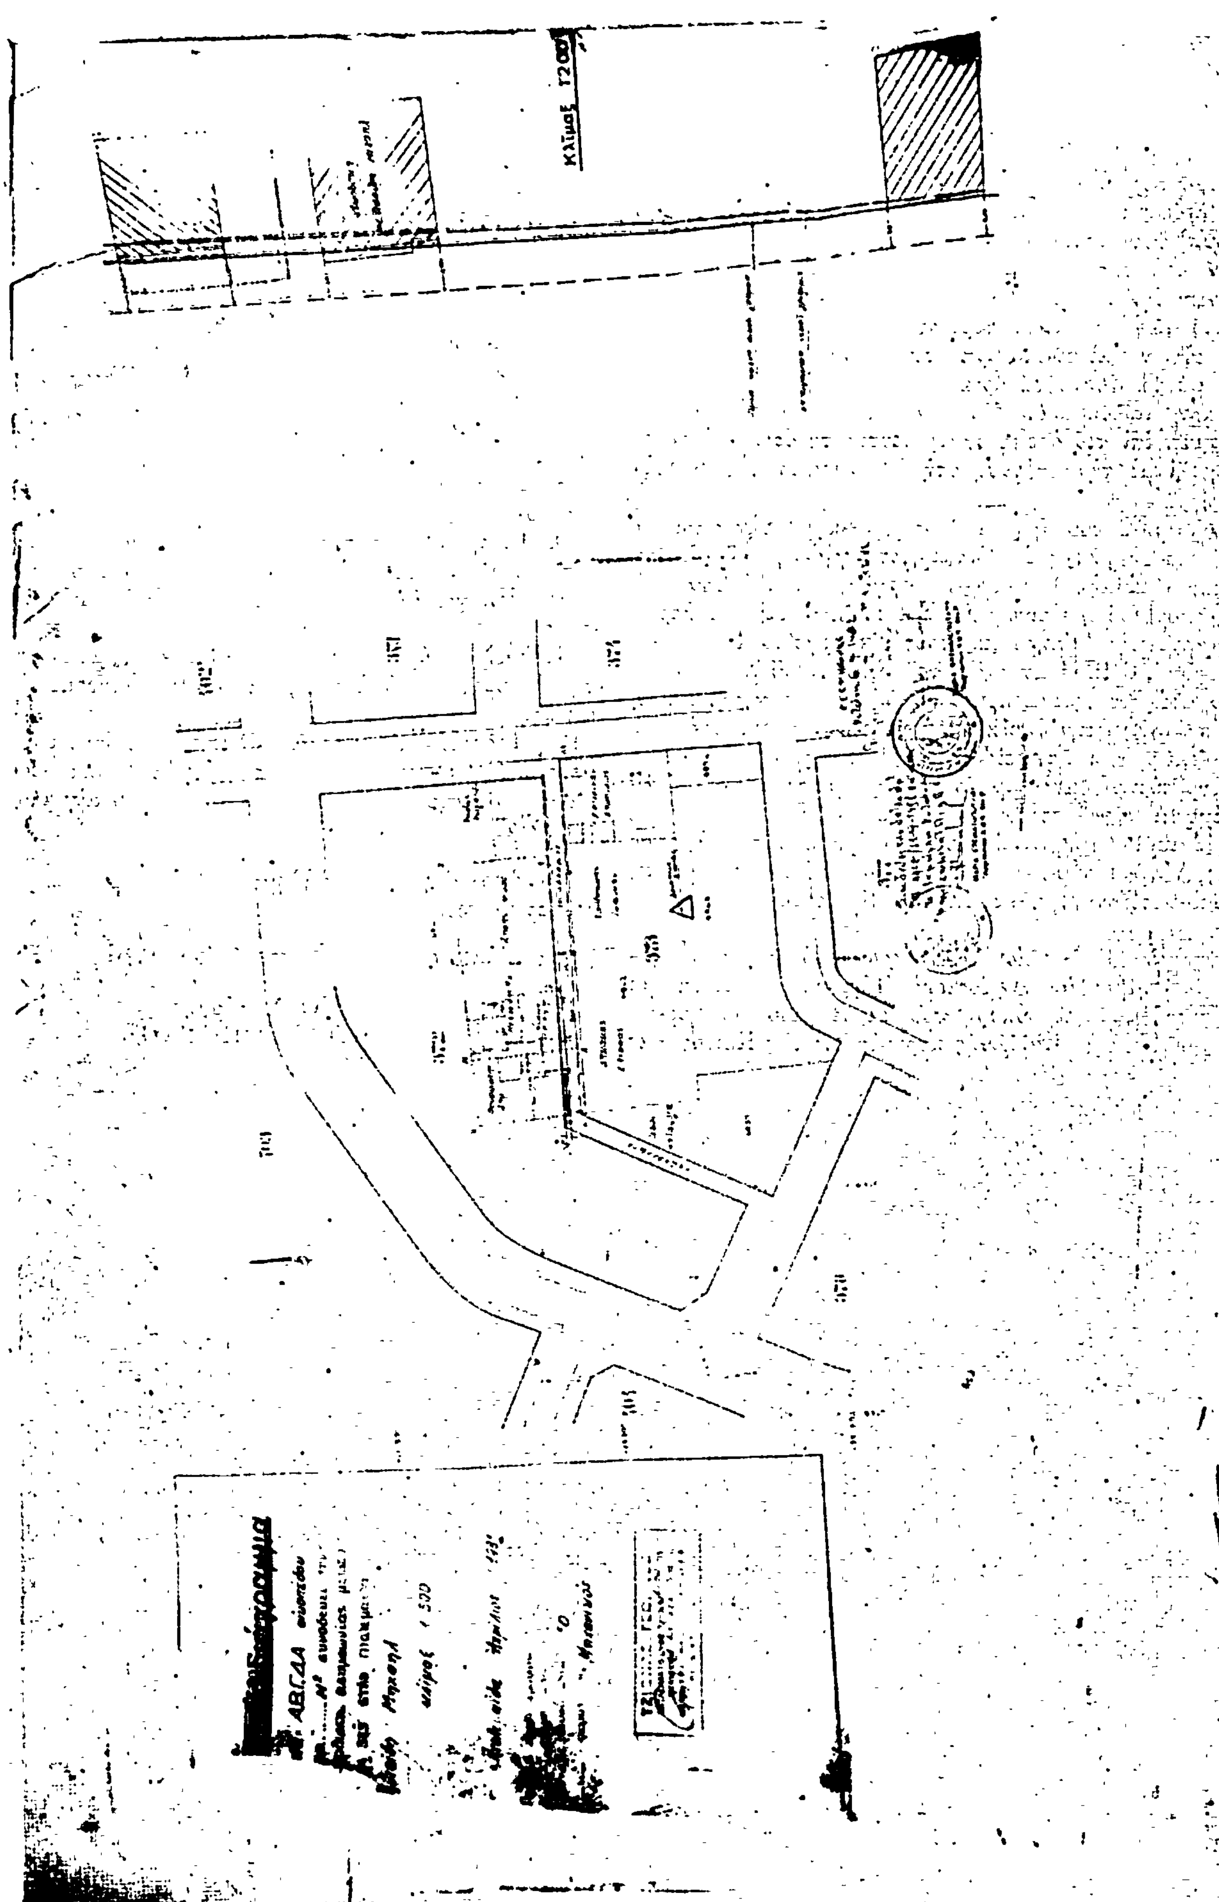
Κλίμαξ 1:2000

Ἀριθ. Π. 4913 (8)

Καθορισμὸς ὁρίων Οἰκισμοῦ Σκάλας Καλλονῆς Λέσβου πού προϋπάρχει τοῦ ἔτους 1923.

Ο ΝΟΜΑΡΧΗΣ ΛΕΣΒΟΥ

Ἔχοντας ὑπόψη:

1. Τὶς δ/ξεις τοῦ Π. Δ. τῆς 2 Μαρτίου 1981 περὶ τῶν ληπτέων ὑπ' ὄψιν στοιχείων καὶ τοῦ τρόπου καθορισμοῦ τῶν ὅρων τῶν πρὸ τῆς 16.8.1923 ὑφισταμένων οἰκισμῶν τῶν στερουμένων ἐγκεκριμένου ρυμοτομικοῦ σχεδίου καθὼς καὶ καθορισμοῦ τῶν ὅρων καὶ περιορισμῶν δομήσεως τῶν οἰκοπέδων αὐτῶν καὶ εἰδικότερα τὰ ἄρθρα 1 καὶ 2 αὐτοῦ, σύμφωνα μὲ τὰ ὁποῖα τὰ ὅρια τῶν οἰκισμῶν καθορίζονται μὲ ἀπόφαση τοῦ οἰκείου Νομάρχη πού συνοδεύεται ἀπὸ σχεδιάγραμμα ἐπὶ τοῦ ὁποίου σημειώνονται τὰ ὅρια καὶ δημοσιεύεται μαζὶ μὲ τὴν ἀπόφαση στὴν Ἐφημερίδα τῆς Κυβερνήσεως.

2. Τὴν παρ. 2 τοῦ ἄρθρου 2, σύμφωνα μὲ τὴν ὁποία ἡ ἀπόφαση τοῦ Νομάρχη ἐκδίδεται μετὰ γνώμη τοῦ οἰκείου Νομαρχιακοῦ Συμβουλίου Δημ. Ἔργων Ν. Λέσβου τοῦ οἰκείου Δημοτικοῦ ἢ Κοινοτικοῦ Συμβουλίου καὶ τῆς ἁρμόδιας Νομαρχιακῆς Ὑπηρεσίας τοῦ Ὑπουργείου Γεωργίας.

3. Τὴν ἀριθ. 6/1981 ἀπόφαση τοῦ Κοινοτικοῦ Συμβουλίου Κεραμίου στὰ διοικητικὰ ὅρια τοῦ ὁποίου ὑπάγεται καὶ ἡ Σκάλα Καλλονῆς στὴν ὁποία περιγράφονται λεπτομερῶς τὰ καθοριζόμενα ὅρια καὶ σημειώνεται ἐπὶ τοῦ σχεδιαγράμματος πού τὴ συνοδεύει μὲ διακεκομμένη γραμμὴ μὲ στίγματα μὲ τὴν ὁποία δέχεται τὴν διερεύνηση τῶν ὁρίων.

4. Τὸ ἀριθμ. 4402/15 Μαΐου 1981 ἔγγραφο τῆς Δ/σεως Γεωργίας Λέσβου σύμφωνα μὲ τὸ ὁποῖο συμφωνεῖ μὲ τὴ θέση πού καθορίζονται αὐτὰ ἀπὸ τὸ Κοινοτικὸ Συμβούλιο Κεραμίου.

5. Τὴν ἀπὸ 16 Ἰουλίου 1981 γνωμοδότηση τοῦ Νομαρχιακοῦ Συμβουλίου Δημοσίων Ἔργων, σύμφωνα μὲ τὴν ὁποία γνωμοδοτεῖ ὑπὲρ τοῦ καθορισμοῦ τῶν ὁρίων τοῦ οἰκισμοῦ Σκάλας Καλλονῆς περιφέρειας τῆς Κοινότητας Κεραμίου ὅπως ἀκριβῶς προτάθηκαν ἀπὸ τὴν Κοινότητα Κεραμίου καὶ ὅπως φαίνονται στὸ ἀπὸ Μαρτίου 1981 τοπογραφικὸ σχεδιάγραμμα τοῦ Οἰκισμοῦ Σκάλας Καλλονῆς πού ἔχει συντάξει ὁ ὑπομηχανικὸς Μανώλης Τουρβαλῆς ἀποφασίζουμε:

Καθορίζουμε τὰ ὅρια τοῦ οἰκισμοῦ Σκάλας Καλλονῆς πού προϋπάρχει τοῦ ἔτους 1923 στὴν περιφέρεια Κοινότητας Κεραμίου ὡς κατωτέρω:

1. Οἰκοδομὴ Σταύρου Παυλέλλη
2. Οἰκοδομὴ Κων/νου Μυκονιάτη
3. Οἰκοδομὴ Χρήστου Σιδερῆ
4. Οἰκοδομὴ Γεωργίου Κοντοῦ
5. Οἰκοδομὴ Πεντάρη καὶ νοητὴ ἐπέκταση αὐτῆς
6. Οἰκοδομὴ Μερόπης Εὐαγγελινοῦ
7. Συμβολὴ ὁδῶν ἐπὶ τῆς ἰδιοκτησίας Εὐστρατίου Κιτσοῦ.
8. Συμβολὴ ὁδῶν ἐπὶ τῆς ἰδιοκτησίας Εὐγενίου Καγκούρη.
9. Τομὴ τῆς ἐπεκτάσεως τοῦ ὑπὸ στοιχεῖα Νο 10 Κοινοτικοῦ κτίσματος μὲ τὸν Κοινοτικὸ δρόμο
10. Πλάγια ὄψη τοῦ μὲ στοιχεῖο Νο 10 Κοινοτικοῦ κτίσματος.
11. Τομὴ τοῦ ὁρίου τῆς αἰγιαλίτιδος ζώνης μὲ τὴν προέκταση τῆς πλευρᾶς τοῦ ὑπὸ στοιχεῖα Νο 10 Κοινοτικοῦ καταστήματος.
12. Πρὸς τὴν πλευρὰ τῆς θάλασσας τὰ ὅρια τοῦ οἰκισμοῦ μὲ τὴ Γραμμὴ τῆς παραλίας ἡ ὁποία θὰ ὁρισθεῖ κατὰ τὸν καθορισμὸ ἀπὸ τὴν ἁρμόδια ἐπιτροπὴ τοῦ αἰγιαλοῦ καὶ τῆς παραλίας

Ἡ ἀπόφαση αὐτὴ νὰ δημοσιευθεῖ στὴν Ἐφημερίδα τῆς Κυβερνήσεως.

Μυτιλήνη, 21 Σεπτεμβρίου 1981

Ὁ Νομάρχης
Κ. ΤΑΣΣΟΠΟΥΛΟΣ

ΟΙΚΙΣΜΟΣ ΣΚΑΛΑΣ ΚΑΛΛΟΝΗΣ

'Αριθ. Τ.Π. 8468 (9)

Καθορισμός ορίων του οικισμού 'Αγίου Δημητρίου της Κοινότητας 'Αχιλλείου, πού προϋπάρχει του 1923.

Ο ΝΟΜΑΡΧΗΣ ΜΑΓΝΗΣΙΑΣ

Έχοντας υπόψη:

1. Τίς διατάξεις του από 2.3.1981 Π. Δ/τος «περί των ληπτέων υπ' όψιν στοιχείων και του τρόπου καθορισμού των ορίων των πρό της 16.8.1923 υφισταμένων οικισμών, των στερουμένων εγκεκριμένου ρυμοτομικού σχεδίου», καθώς και καθορισμού των όρων και περιορισμών δομήσεις των οικοπέδων αυτών.

2. Τίς αριθ. 36/1981 και 39/1981 αποφάσεως του Κοινοτικού Συμβουλίου 'Αχιλλείου.

3. Τό γεγονός ότι ο οικισμός 'Αγίου Δημητρίου 'Αχιλλείου προϋπάρχει του έτους 1923.

4. Τήν αυτοψία πού έγινε στήν υπόψη περιοχή από τεχνικούς υπαλλήλους του Τμήματος Πολεοδομίας και Πολεοδομικών 'Εφαρμογών, γιά τήν εξέταση του θέματος.

5. Τή σύμφωνη γνώμη του Νομαρχιακού Συμβουλίου Δημ. Έργων, πού διατυπώθηκε στή αριθ. 17 πράξη αυτού, κατά τή συνεδρίαση της 24ης Σεπτεμβρίου 1981, αποφασίζουμε:

Καθορίζουμε τά όρια οικισμού 'Αγίου Δημητρίου 'Αχιλλείου, όπως ειδικότερα εμφανίζονται στό θεωρημένο μέ ημερομηνία 15.9.1981 από τήν Προϊσταμένη του Τμήματος Πολεοδομίας και Πολεοδομικών 'Εφαρμογών Νομού Μαγνησίας πρωτότυπο τοπογραφικό διάγραμμα μέ κλίμακα 1 : 500.

'Η απόφαση αυτή και τό σχέδιο πού τή συνοδεύει, νά δημοσιευθούν στήν 'Εφημερίδα της Κυβερνήσεως.

Βόλος, 29 Σεπτεμβρίου 1981

'Ο Νομάρχης
ΑΘ. ΣΠΥΡΟΠΟΥΛΟΣ

ΕΛΛΗΝΙΚΗ ΔΗΜΟΚΡΑΤΙΑ
ΝΟΜΑΡΧΙΑ ΜΑΓΝΗΣΙΑΣ
Τμήμα Πολεοδομίας και
Πολεοδομικών εφαρμογών

οικισμός ΑΓΙΟΥ ΔΗΜΗΤΡΙΟΥ ΑΧΙΛΛΕΙΟΥ
κλίμακα 1:5000

ΥΠΟΜΝΗΜΑ

ΣΕΖΗ ● : Οικοδομή ιδιοκτησίας Πέτρου Γουγούση
ΑΕΖΗ ● : Οικοδομή ιδιοκτησίας Αλεξάνδρου Ποσβίνη
ΒΕΖΗ ● : Οικοδομή ιδιοκτησίας Γραμματής Σίσκου
ΠΕΖΗ ● : Οικοδομή ιδιοκτησίας Τσάπου Παναγή

(ΗΓ) = 30.00μ
(ΞΔ) = 30.00μ
(ΠΕ) = 40.00μ
(ΠΖ) = 30.00μ
(ΤΗ) = 25.00μ
(ΘΚΒ) = 60.00μ
(ΘΚ) = 60.00μ

όδος συνδέουσα τον οικισμό Αγίου Δημητρίου με το Αχίλλειο

χωματόδρομος

ΕΘΕΩΡΗΘΗ
Βόλος 15-9-1981
η προϊσταμένη
του τμήματος Πολεοδομίας
και Πολεοδομικών εφαρμογών



ΒΟΛΟΣ
14 Σεπτεμβρίου 1981
οι συντάξαντες

Νικόλαος Βουζέτας
ΝΙΚΟΛΑΟΣ Κ. ΑΠΟΣΤΟΛΑΚΗΣ

ΝΟΜΑΡΧΙΑ ΜΑΓΝΗΣΙΑΣ
ΔΙΕΥΘ. ΤΕΧΝΙΚΩΝ ΥΠΗΡΕΣΙΩΝ

ΕΓΚΡΙΝΕΤΑΙ ΩΣ ΠΑΡΑΣΤΗΜΑ
ΑΡΙΘ. 81460 / 29-9-1981
ΕΝ ΒΟΛΩ ΤΗ 29-9-1981
Ο ΝΟΜΑΡΧΗΣ
ΑΘΑΝ. ΣΠΥΡΟΠΟΥΛΟΣ

Η ΓΕΝΙΚΗ ΔΙΕΥΘΥΝΣΗ ΤΟΥ ΕΘΝΙΚΟΥ ΤΥΠΟΓΡΑΦΕΙΟΥ

ΓΝΩΣΤΟΠΟΙΕΙ ΟΤΙ:

Ἡ ἐτήσια συνδρομὴ τῆς Ἐφημερίδας τῆς Κυβερνήσεως, ἡ τιμὴ τῶν φύλλων της ποὺ πωλοῦνται τμηματικὰ καὶ τὰ τέλη δημοσιεύσεων στὴν Ἐφημερίδα τῆς Κυβερνήσεως, καθορίσθηκαν ἀπὸ 1 Ἰανουαρίου 1981 ὡς ἀκολούθως:

Α' ΕΤΗΣΙΕΣ ΣΥΝΔΡΟΜΕΣ

1. Γιὰ τὸ Τεῦχος Α'	Δραχ.	1.500
2. » » » Β'	»	3.000
3. » » » Γ'	»	1.000
4. » » » Δ'	»	2.500
5. » » » Νομικῶν Προσώπων Δ.Δ. κ.λπ.	»	1.000
6. » » » Ἀν. Εἰδ. Δικαστηρίου	»	200
7. » » » Παράρτημα	»	600
8. » » » Ἀνωνύμων Ἑταιρειῶν κ.λπ.	»	7.000
9. » » Δελτίο Ἐμπορικῆς καὶ Βιομηχανικῆς Ἰδιοκτησίας	»	600
10. Γιὰ ὅλα τὰ τεύχη καὶ τὸ Δ.Ε.Β.Ι.	»	15.000

Οἱ Δῆμοι καὶ οἱ Κοινότητες τοῦ Κράτους καταβάλλουν τὸ 1/2 τῶν ἀνωτέρω συνδρομῶν.

Ὑπὲρ τοῦ Ταμείου Ἀλληλοβοηθείας Προσωπικοῦ τοῦ Ἐθνικοῦ Τυπογραφείου (ΤΑΠΕΤ) ἀναλογοῦν τὰ ἑξῆς ποσά:

1. Γιὰ τὸ Τεῦχος Α'	Δραχ.	75
2. » » » Β'	»	150
3. » » » Γ'	»	50
4. » » » Δ'	»	125
5. » » » Νομικῶν Προσώπων Δ.Δ. κ.λπ.	»	50
6. » » » Ἀν. Εἰδ. Δικαστηρίου	»	10
7. » » » Παράρτημα	»	30
8. » » » Ἀνωνύμων Ἑταιρειῶν κ.λπ.	»	350
9. » » Δελτίο Ἐμπ. καὶ Βιομ. Ἰδιοκτησίας	»	30
10. Γιὰ ὅλα τὰ τεύχη	»	750

Β'. ΤΙΜΗ ΦΥΛΛΩΝ

Ἡ τιμὴ πωλήσεως κάθε φύλλου, μέχρις 8 σελ., εἶναι 7 δρχ., ἀπὸ 9 ὡς 24 σελ. 14 δρχ., ἀπὸ 25 ὡς 48 σελ. 20 δρχ., ἀπὸ 49 ὡς 80 σελ. 40 δρχ., ἀπὸ 81 σελ. καὶ ἄνω ἡ τιμὴ πωλήσεως κάθε φύλλου προσαυξάνεται κατὰ 40 δρχ. ἀνὰ 80 σελίδες.

Γ'. ΤΙΜΗ ΦΩΤΟΑΝΤΙΓΡΑΦΩΝ

Ἡ τιμὴ διαθέσεως στὸ κοινὸ τῶν ἐκδιδομένων ἀπὸ τὸ Ἐθνικὸ Τυπογραφεῖο φωτοαντιγράφων τῶν διαφόρων φύλλων τῆς Ἐφημερίδας τῆς Κυβερνήσεως καθορίζεται σὲ τρεῖς (3) δραχμὲς κατὰ σελίδα.

Δ'. ΤΕΛΗ ΔΗΜΟΣΙΕΥΣΕΩΝ

Ι. Στὸ τεῦχος Ἀνωνύμων Ἑταιρειῶν καὶ Ἑταιρειῶν Περιωρισμένης Εὐθύνης:

Α' Ἀνωνύμων Ἑταιρειῶν:

1. Τῶν καταστατικῶν	Δρχ.	18.000
2. Τῶν ἀποφάσεων «περὶ συγχωνεύσεως ἀνωνύμων ἑταιρειῶν»	»	18.000
3. Τῶν κωδικοποιήσεων τῶν καταστατικῶν (ΦΕΚ 309/67, τ. Β')	»	9.000
4. Τῶν τροποποιήσεων τῶν καταστατικῶν	»	5.000
5. Τῶν Ισολογισμῶν κάθε χρήσεως	»	8.000
6. Τῶν ὑπουργικῶν ἀποφάσεων «περὶ παροχῆς ἀδείας ἐπεκτάσεως τῶν ἐργασιῶν Ἀσφαλιστικῶν Ἑταιρειῶν», τῶν ἐκθέσεων ἐκτιμήσεως περιουσιακῶν στοιχείων καὶ τῶν ἀποφάσεων τοῦ Δ.Σ. τοῦ ΕΛΤΑ, μὲ τὶς ὁποῖες ἐγκρίνονται καὶ δημοσιεύονται οἱ κανονισμοὶ αὐτοῦ	»	7.000
7. Τῶν ἀποφάσεων «περὶ ἐγκαταστάσεως ὑποκαταστήματος, διορισμοῦ γενικοῦ πράκτορος καὶ παροχῆς πληρεξουσιότητος πρὸς ἀντιπροσώπευσιν ἐν Ἑλλάδι ἀλλοδαπῶν Ἑταιρειῶν» καὶ τῶν ἀποφάσεων «περὶ μεταβιβάσεως τοῦ χαρτοφυλακίου Ἀσφαλιστικῶν Ἑταιρειῶν κατὰ τὸ ἄρθρο 59 παρ. 1 τοῦ Ν.Δ. 400/70»	»	4.000
8. Τῶν ἀνακοινώσεων γιὰ κάθε μεταβολὴ ποὺ γίνεται μὲ ἀπόφαση Γ.Σ. ἢ Δ.Σ., τῶν προσκλήσεων σὲ γενικὲς συνελεύσεις, τῶν κατὰ τὸ ἄρθρο 32 τοῦ Ν. 3221/24 γνωστοποιήσεων, τῶν ἀνακοινώσεων, ποὺ προβλέπονται ἀπὸ τὸ ἄρθρο 59 παρ. 3 τοῦ Ν.Δ. 400/1970 «περὶ Ἀλλοδαπῶν Ἀσφαλιστικῶν Ἑταιρειῶν», τῶν ἀποφάσεων τοῦ Διοικητικοῦ Συμβουλίου τοῦ ΕΛΤΑ, ποὺ ἀναφέρονται σὲ προσωρινὲς διατάξεις καὶ τῶν ἀποφάσεων τοῦ Ὑπ. Συγκοινωνιῶν διὰ τοὺς ΗΛΠΑΠ – ΗΣΑΠ – ΟΣΕ	»	2.000
9. Τῶν συνοπτικῶν μηνιαίων καταστάσεων τῶν Τραπεζικῶν Ἑταιρειῶν	»	2.000
10. Τῶν ἀποφάσεων τῆς ἐπιτροπῆς τοῦ Χρηματιστηρίου «περὶ εἰσαγωγῆς χρεωγράφων εἰς τὸ χρηματιστήριον πρὸς διαπραγμάτευσιν, συμφώνως πρὸς τὰς διατάξεις τοῦ ἄρθρου 2 παρ. 3 Α.Ν. 148/1967»	Δρχ.	2.000
11. Τῶν ἀποφάσεων τῆς ἐπιτροπῆς κεφαλαιαγορᾶς «περὶ διαγραφῆς χρεωγράφων ἐκ τοῦ χρηματιστηρίου, συμφώνως πρὸς τὰς διατάξεις τοῦ ἄρθρου 2 παρ. 4 Α.Ν. 148/67»	»	2.000
12. Τῶν ἀποφάσεων «περὶ ἐγκρίσεως τιμολογίων τῶν Ἀσφαλιστικῶν Ἑταιρειῶν»	»	2.000

Β' Ἑταιρειῶν Περιωρισμένης Εὐθύνης:

1. Τῶν καταστατικῶν	Δρχ.	2.000
2. Τῶν κωδικοποιήσεων τῶν καταστατικῶν	»	2.000
3. Τῶν Ισολογισμῶν κάθε χρήσεως	»	2.500
4. Τῶν ἐκθέσεων ἐκτιμήσεως περιουσιακῶν στοιχείων	»	2.000
5. Τῶν τροποποιήσεων τῶν καταστατικῶν (γιὰ κάθε συμβολαιογραφικὴ πράξη)	»	800
6. Τῶν ἀνακοινώσεων μὲ συμβολαιογραφικὴ πράξη	»	800
7. Τῶν ἀνακοινώσεων μὲ ἀπόφαση τῆς Γ.Σ.	»	600
8. Τῶν προσκλήσεων σὲ γενικὲς συνελεύσεις	»	600

Γ' Ἀλληλασφαλιστικῶν Συνεταιρισμῶν – Ἀλληλασφαλιστικῶν Ταμείων καὶ Φιλανθρωπικῶν Σωματείων:

1. Τῶν ὑπουργικῶν ἀποφάσεων «περὶ χορηγήσεως ἀδείας λειτουργίας Ἀλληλασφαλιστικῶν Συνεταιρισμῶν – Ἀλληλασφαλιστικῶν Ταμείων»	»	2.000
2. Τῶν Ισολογισμῶν τῶν ἀνωτέρω Συνεταιρισμῶν, Ταμείων καὶ Σωματείων	»	2.500

Δ' Τῶν δικαστικῶν πράξεων: .... Δρχ. 800

ΙΙ. Στὸ Τέταρτο τεῦχος:

Τῶν δικαστικῶν πράξεων γιὰ παρακατάθεση ἀποζημιώσεως	»	800

Ε'. ΚΑΤΑΒΟΛΗ ΣΥΝΔΡΟΜΩΝ - ΤΕΛΩΝ ΔΗΜΟΣΙΕΥΣΕΩΝ ΚΑΙ ΠΟΣΟΣΤΩΝ Τ.Α.Π.Ε.Τ.

1. Οἱ συνδρομὲς τοῦ ἐσωτερικοῦ καὶ τὰ τέλη δημοσιεύσεων προκαταβάλλονται στὰ Δημόσια Ταμεῖα ἔναντι ἀποδεικτικοῦ εἰσπράξεως, τὸ ὁποῖο φροντίζει ὁ ἐνδιαφερόμενος νὰ τὸ στείλει στὴ Γενικὴ Δ/νση τοῦ Ἐθνικοῦ Τυπογραφείου.

2. Οἱ συνδρομὲς τοῦ ἐξωτερικοῦ εἶναι δυνατὸ νὰ στέλνονται καὶ σὲ ἀνάλογο συνάλλαγμα μὲ ἐπιταγὴ ἐπ' ὀνόματι τοῦ Διευθυντῆ τῶν Διοικητικῶν καὶ Οἰκονομικῶν Ὑποθέσεων τοῦ Ἐθνικοῦ Τυπογραφείου.

3. Τὸ ὑπὲρ τοῦ ΤΑΠΕΤ ποσοστὸ ἐπὶ τῶν ἀνωτέρω συνδρομῶν καὶ τελῶν δημοσιεύσεων καταβάλλεται ὡς ἑξῆς:

α) στὴν Ἀθήνα: στὸ Ταμεῖο τοῦ ΤΑΠΕΤ (Κατάστημα Ἐθνικοῦ Τυπογραφείου),

β) στὶς ὑπόλοιπες πόλεις τοῦ Κράτους: στὰ Δημόσια Ταμεῖα καὶ ἀποδίδεται στὸ ΤΑΠΕΤ σύμφωνα μὲ τὶς 192378/3639/1947 (RONEO 125) καὶ 178048/5321/31.7.65 (RONEO 139) ἐγκύκλιες διαταγὲς τοῦ Γ.Λ.Κ.,

γ) στὶς περιπτώσεις συνδρομῶν ἐξωτερικοῦ: ὅταν ἡ ἀποστολή τους γίνεται μὲ ἐπιταγὲς μαζὶ μ' αὐτὲς στέλνεται καὶ τὸ ὑπὲρ τοῦ ΤΑΠΕΤ ποσοστό.

Ὁ Γενικὸς Διευθυντὴς
ΑΘΑΝ. ΠΑΝ. ΣΠΗΛΙΟΠΟΥΛΟΣ

ΑΠΟ ΤΟ ΕΘΝΙΚΟ ΤΥΠΟΓΡΑΦΕΙΟ